



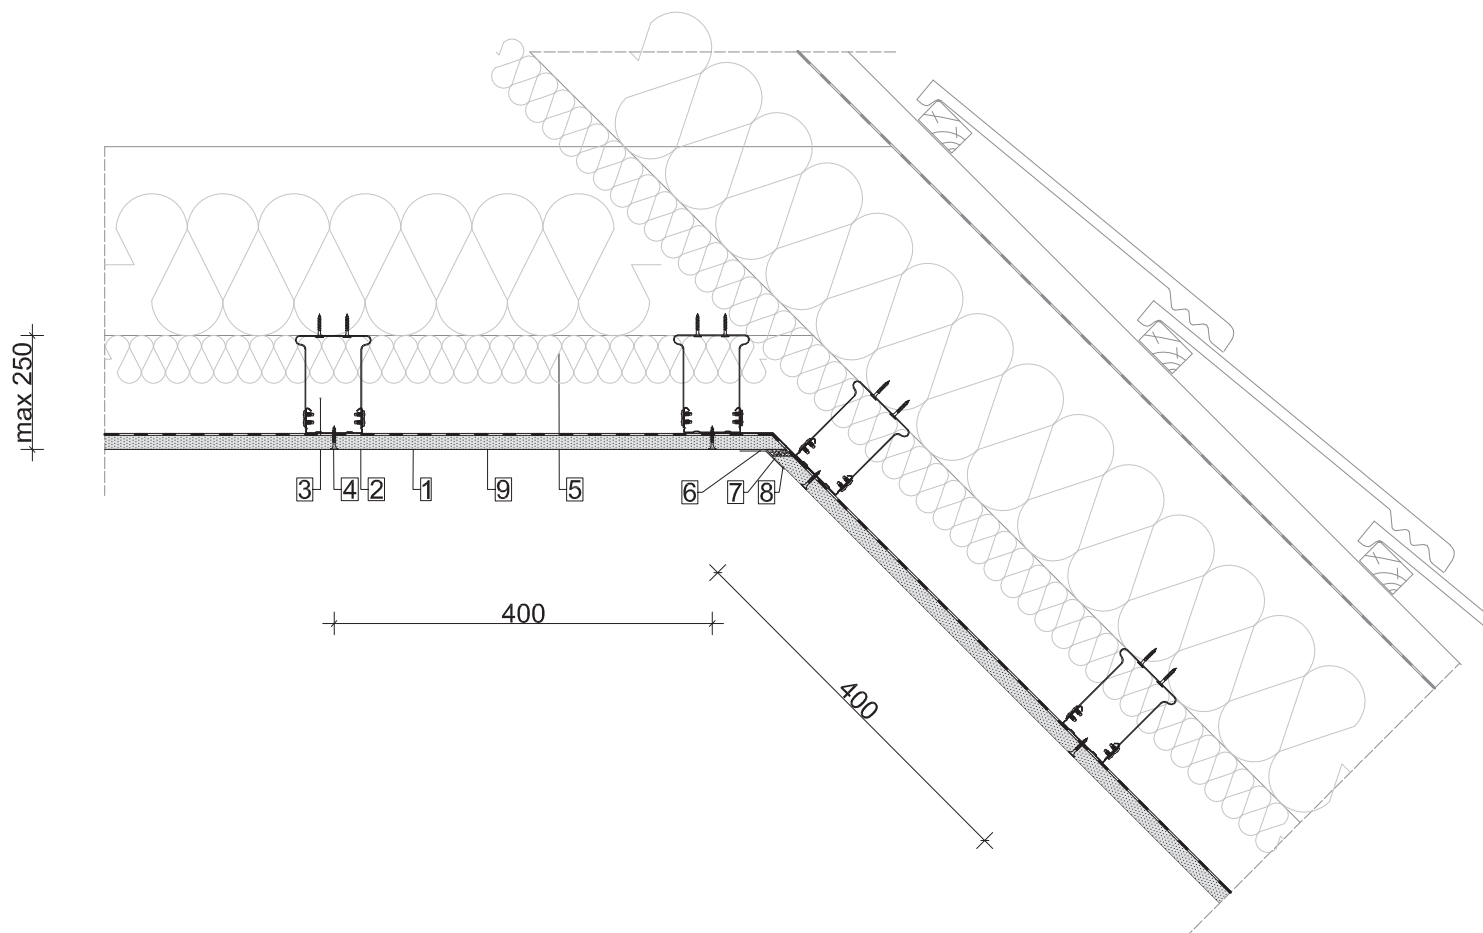

1. Płyta gipsowo-kartonowa NORGIPS S typ DF gr. 1x12,5mm
2. Profil NORGIPS CD60 systemowy - gr. blachy 0,6mm
3. Wieszak NORGIPS ES lub ES Plus
4. Blachowkręt NORGIPS 3,5x25mm
5. Wełna mineralna
6. Taśma spoinowa - narożna
7. Masa szpachlowa gipsowa NORGIPS
8. Profil uniwersalny FLEX
9. Paroizolacja


NORGIPS®

Zabudowa poddasza NORGIPS - połączenie sufitu Tytuł rysunku ze skosem przy użyciu profilu FLEX		Projekt budowlano-wykonawczy Faza		Skala 1:8	Nr. katalogowy	Nr. det
Nazwa	Dane	Imię Nazwisko	...	DD.MM.RRRR	REW.	
Nazwa obiektu budowlanego	Inwestor/GW/	Imię Nazwisko Projektanci	...	Nr upr.		
				Data, Podpis		

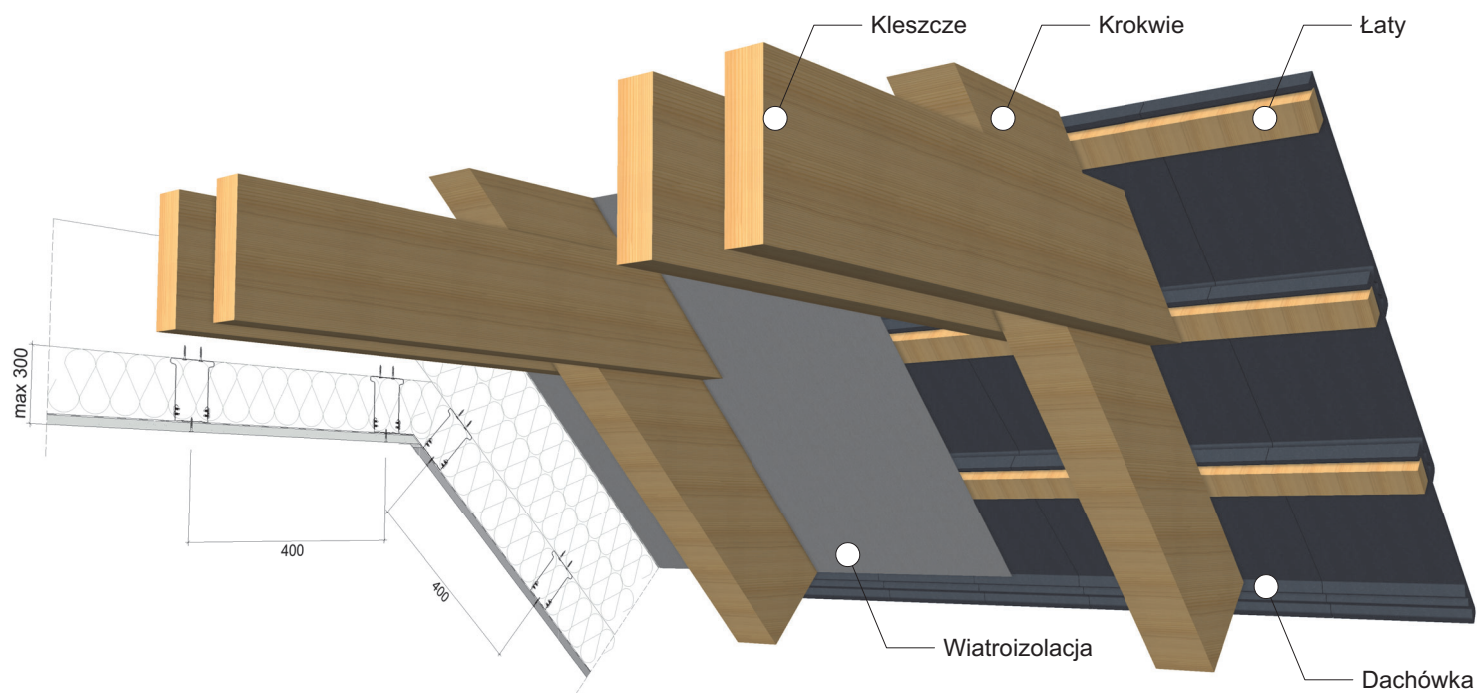

1

Widok konstrukcji dachu

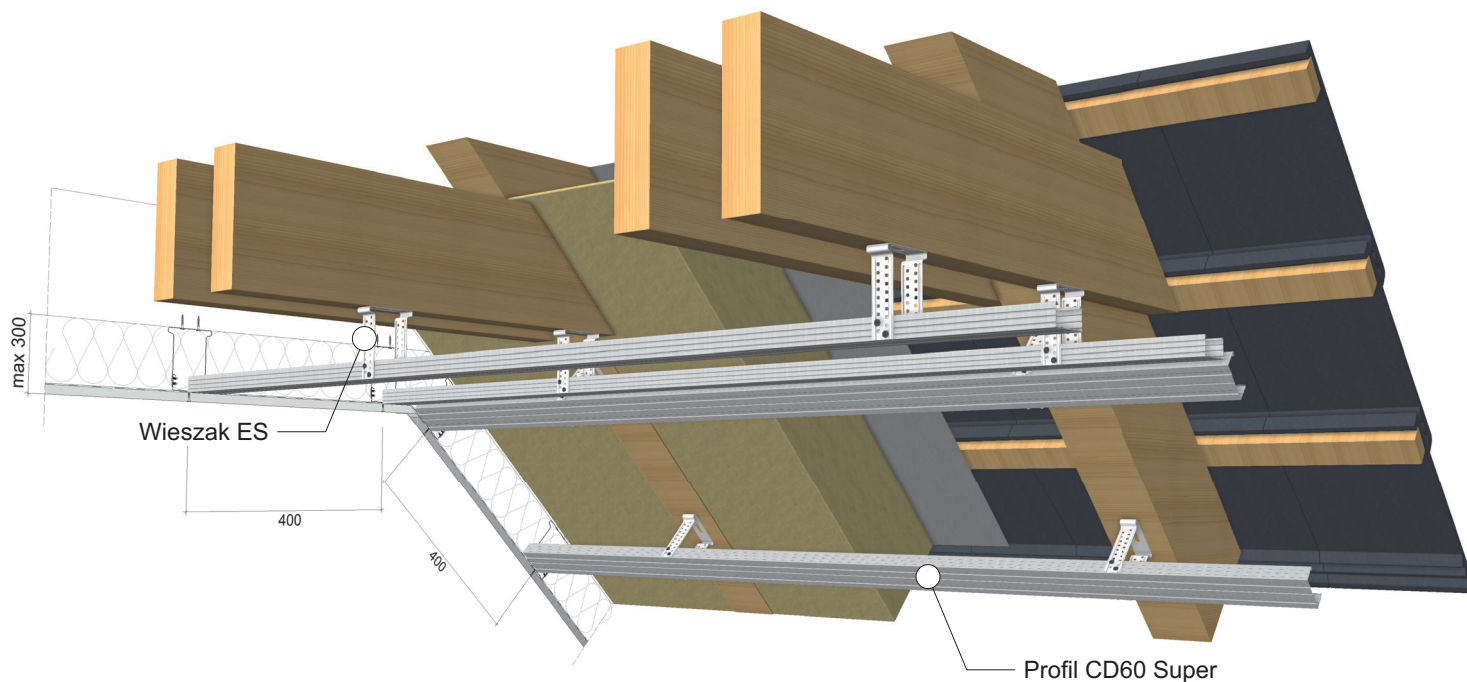


2

Montaż wieszaków



NORGIPS®

Tytuł rysunku	Zabudowa poddasza Norgips - połączenie sufitu ze skosem przy użyciu profilu FLEX	Faza	Projekt budowlano-wykonawczy	Skala	Nr. katalogowy	
Nazwa obiektu budowlanego	Inwestor/GW/				Data, Podpis	REW.
		Projektanci	Nr upr.			

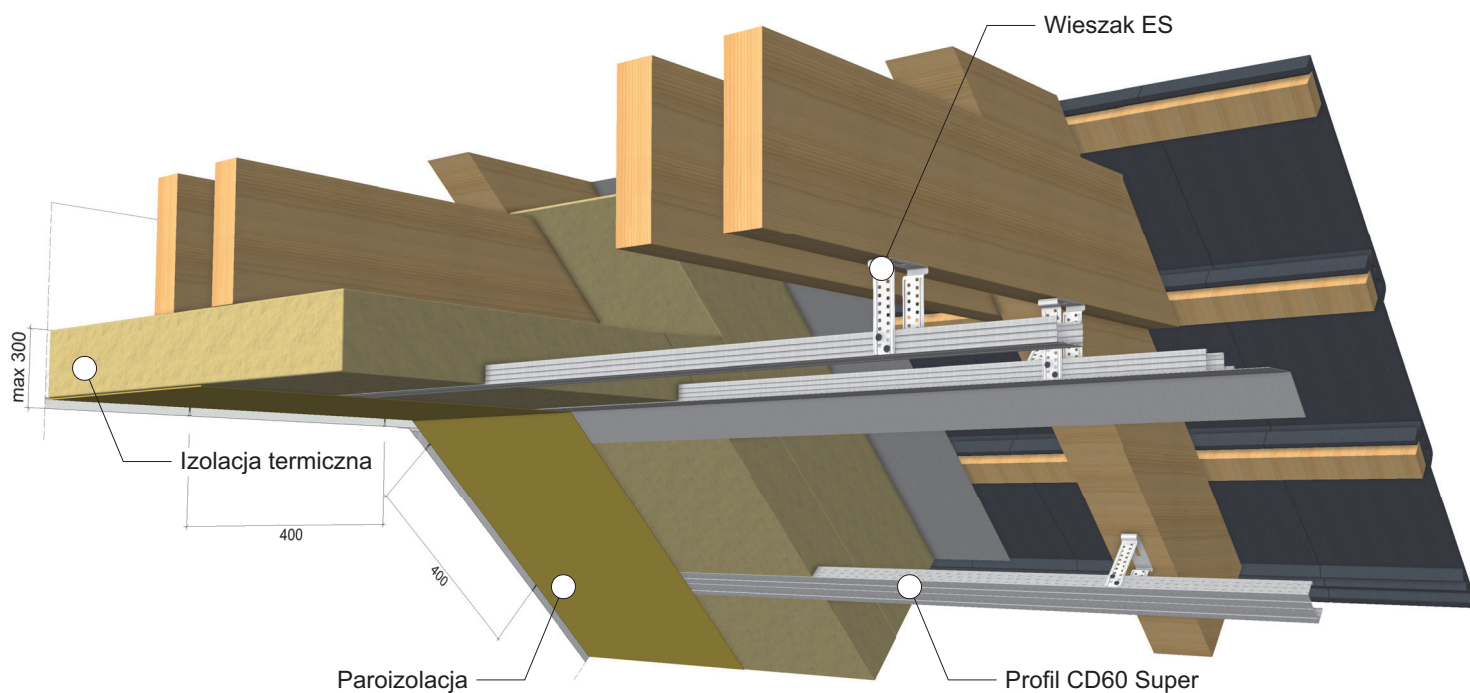

3

Montaż konstrukcji z prfilem FLEX oraz izolacją

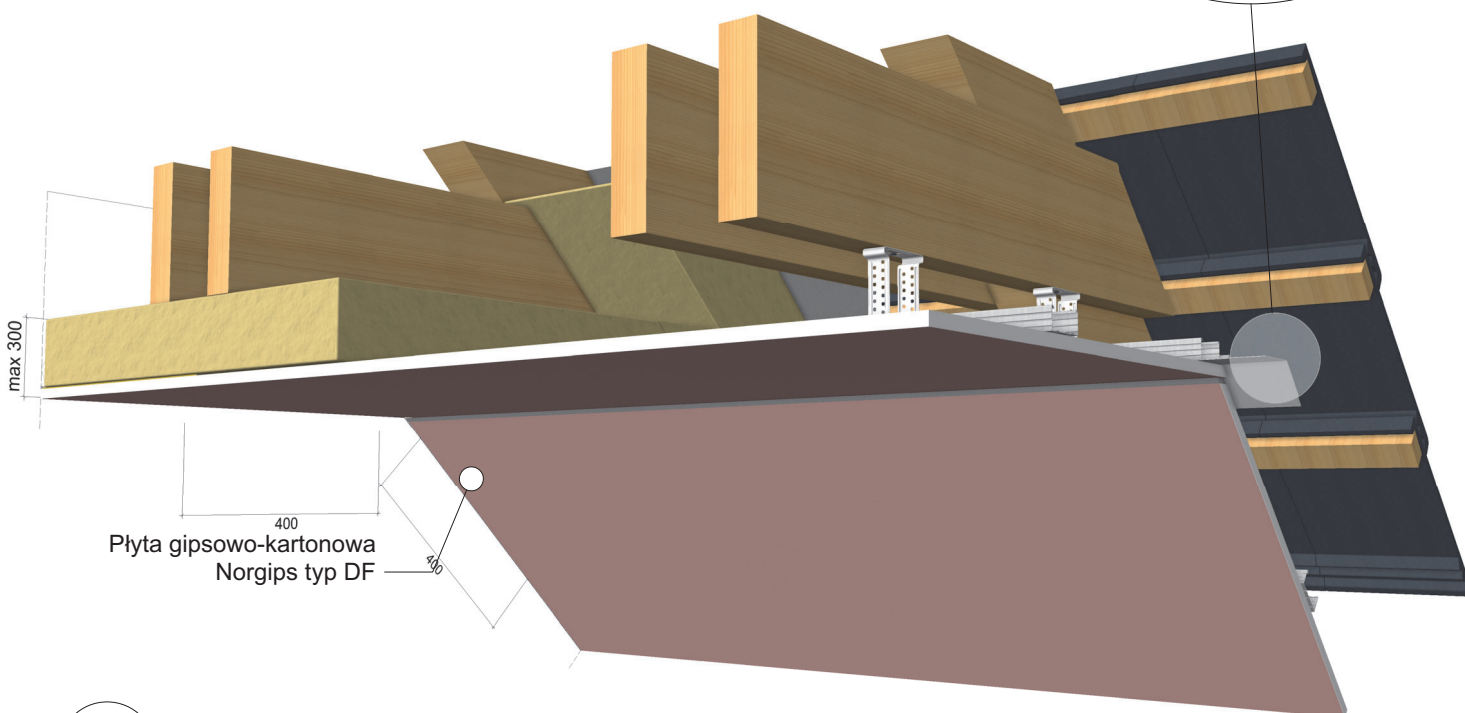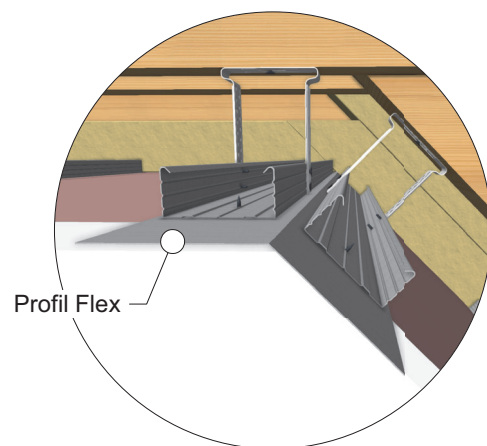

4

Montaż płyty gipsowo-kartonowej

NORGIPS®

Tytuł rysunku	Zabudowa poddasza Norgips - połączenie sufitu ze skosem przy użyciu profilu FLEX	Faza	Projekt budowlano-wykonawczy	Skala	Nr. katalogowy	
Nazwa obiektu budowlanego	Inwestor/GW/				Data, Podpis	REW.
			Projektanci	Nr upr.		